




PLAN NICHT FÜR AUSFÜHRUNG

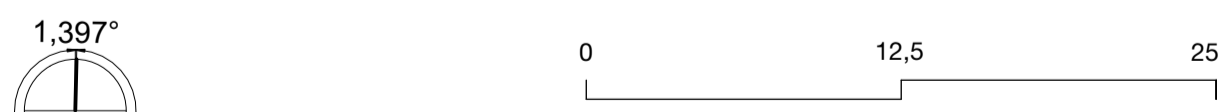

Planungsstand
ÜBERSICHTSPLAN **VORABZUG**
 Bauvorhaben
ERWEITERUNG REALSCHULE BISSINGEN
 Plannummer 5900 BE-PLAN Gefertigt: Stand 23.10.2025
Geändert: Maßstab: M 1:300

Bauherr: Stadt Bietigheim-Bissingen
 Bahnhofstraße 1
 74321 Bietigheim-Bissingen

Architekten: Glück + Partner GmbH
 Eckart Mauch, Martin Ritz, Freie Architekten BDA
 Auguststraße 87
 70197 Stuttgart Tel.: 0711 6994673-0
 Mail: reb@glueck-partner.de